




POGLED
M = 1:50

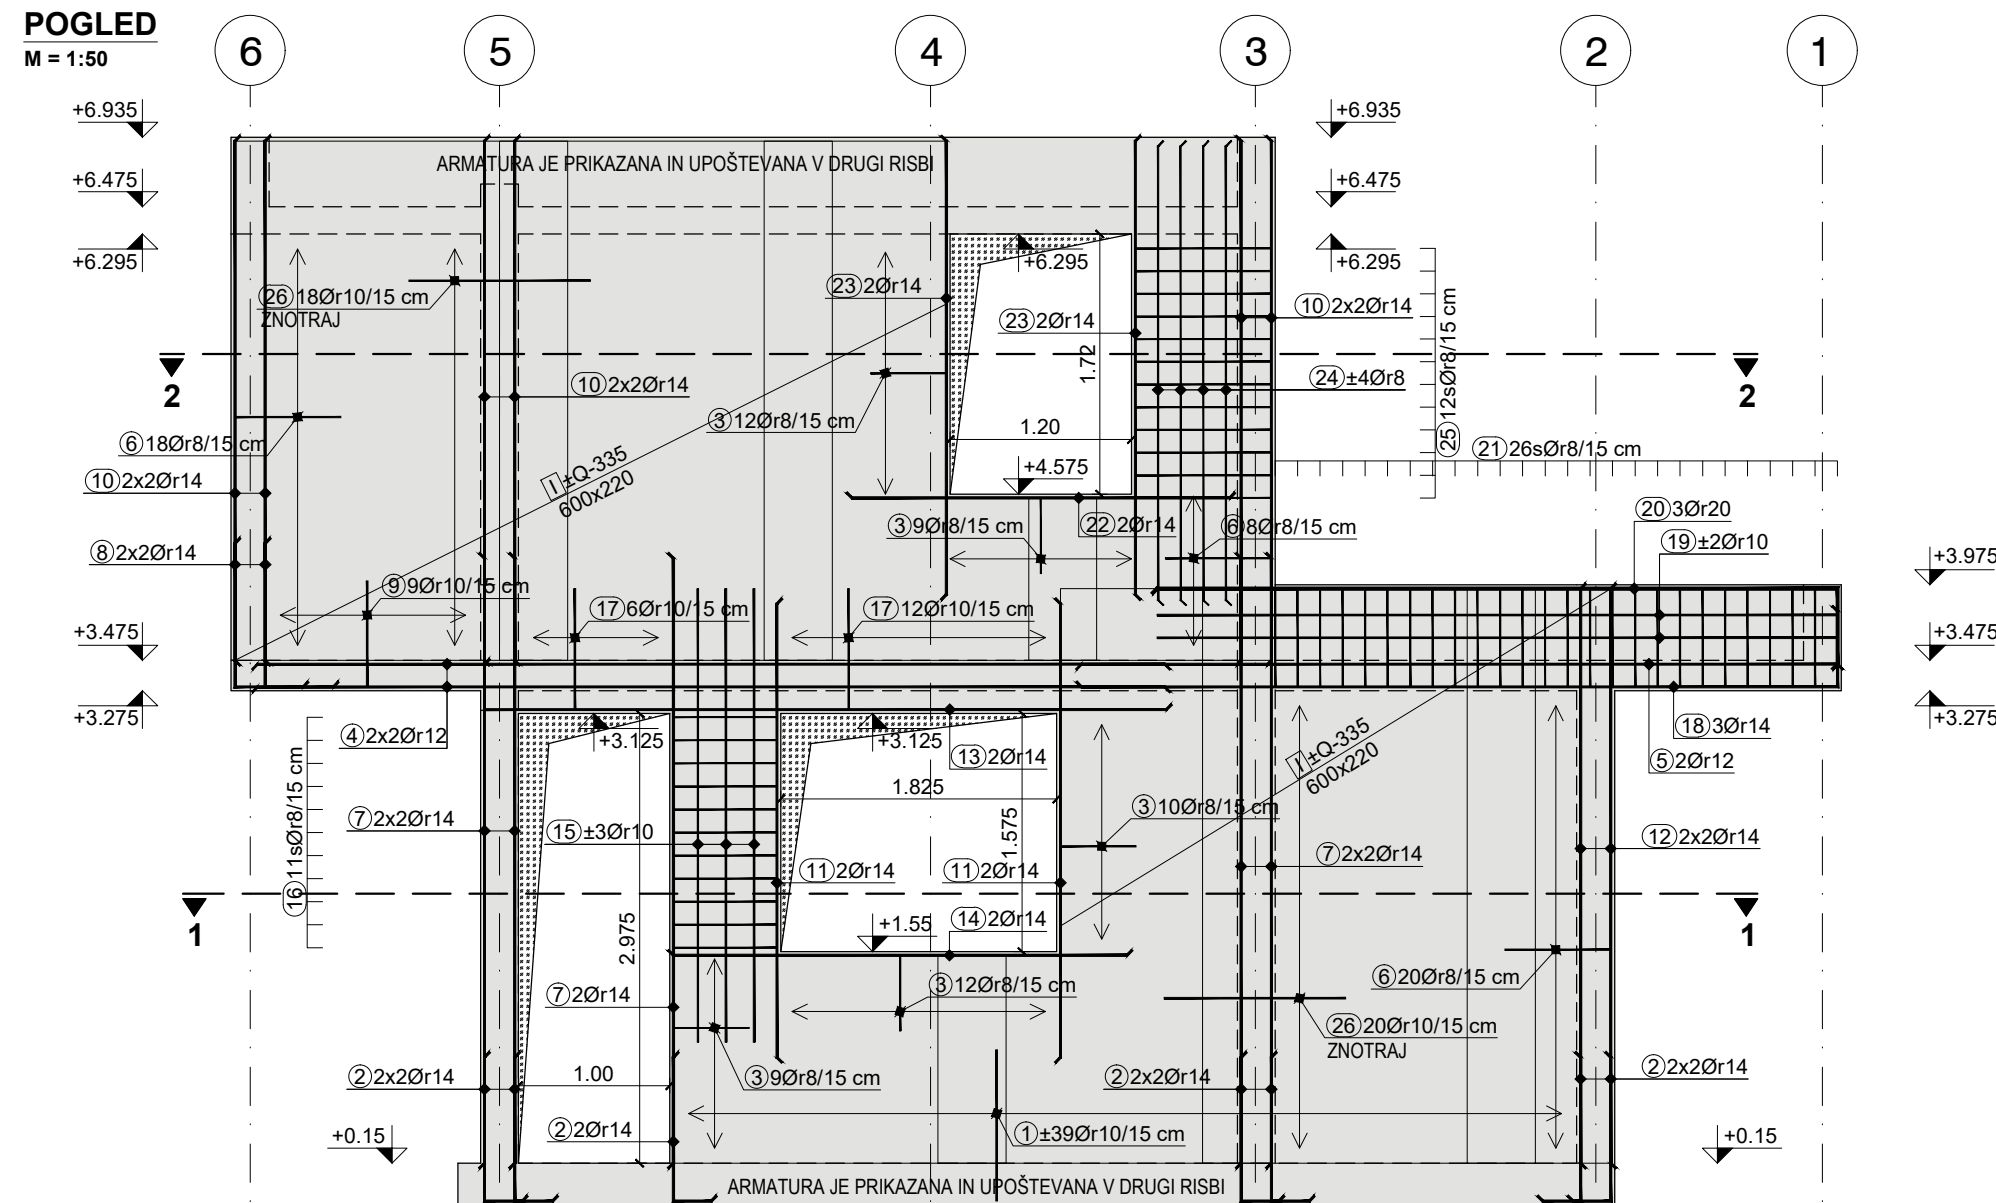

PREREZ 1-1
M = 1:50

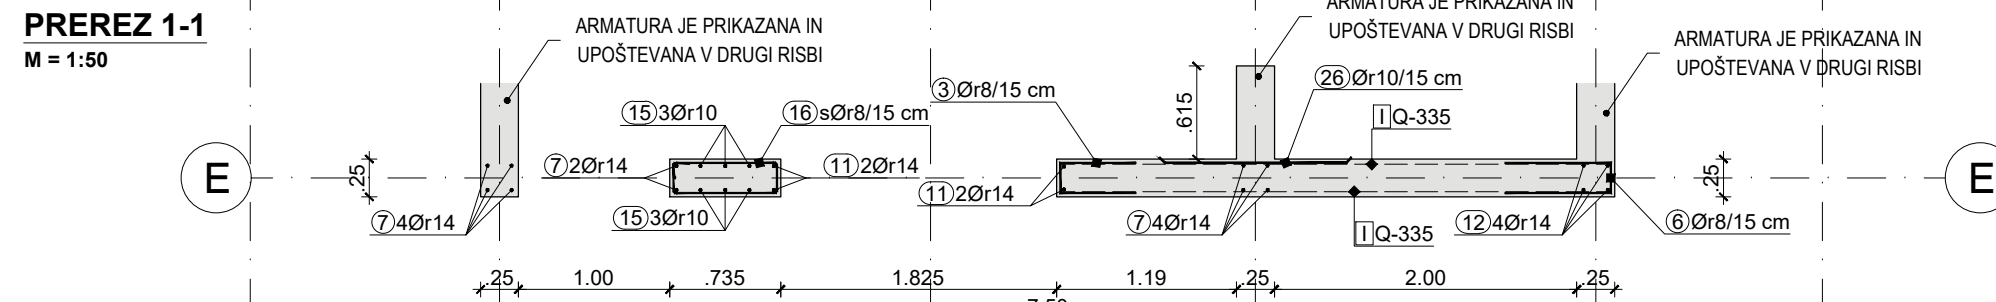

PREREZ 2-2
M = 1:50

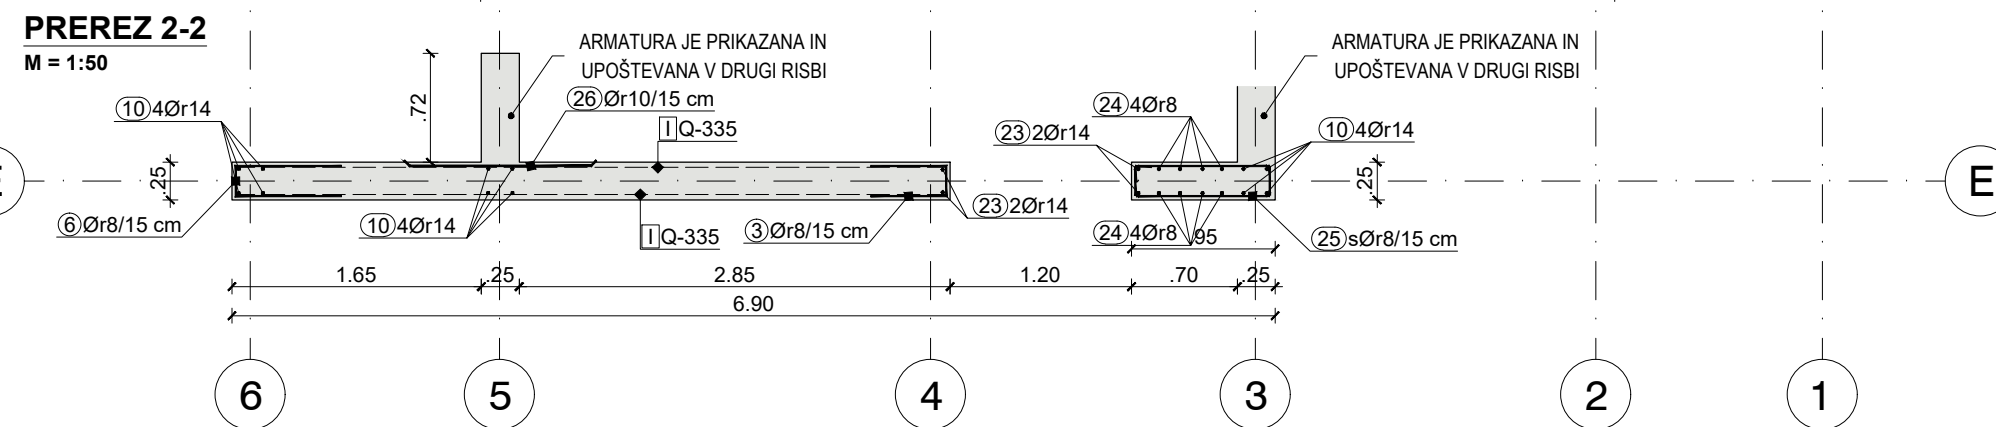

Palice - specifikacija							
Poz.	Oblika in mere [cm]	Ø	L1 [m]	n [kos]	Ln [m]	M/m' [kg/m']	Mn [kg]
ARMATURA V OSI E, S 500-B (1 kos)							
1		10	1.20	78	93.60	0.64	59.72
2		14	1.20	14	16.80	1.24	20.87
3		8	1.20	52	62.40	0.41	25.46
4		12	6.00	4	24.00	0.92	22.08
5		12	5.00	2	10.00	0.92	9.20
6		8	1.60	46	73.60	0.41	30.03
7		14	4.00	10	40.00	1.24	49.68
8		14	1.40	4	5.60	1.24	6.96
9		10	1.60	9	14.40	0.64	9.19
10		14	3.44	12	41.28	1.24	51.27
11		14	3.00	4	12.00	1.24	14.90
12		14	3.80	4	15.20	1.24	18.88
13		14	4.81	2	9.62	1.24	11.95
14		14	3.00	2	6.00	1.24	7.45
15		10	3.00	6	18.00	0.64	11.48
16		8	1.94	11	21.34	0.41	8.71
17		10	1.80	18	32.40	0.64	20.67
18		14	5.50	3	16.50	1.24	20.48
19		10	4.50	4	18.00	0.64	11.48
20		20	5.00	3	15.00	2.47	37.05
21		8	1.88	26	48.88	0.41	19.94
22		14	2.50	2	5.00	1.24	6.21
23		14	3.00	4	12.00	1.24	14.90
24		8	3.00	8	24.00	0.41	9.79
25		8	2.36	12	28.32	0.41	11.55
26		10	1.20	38	45.60	0.64	29.09



Palice - izvlaček			
Ø [mm]	Skupna dolžina [m]	Teža enote [kg/m']	Skupna teža [kg]
S500, Ø ≤ 12 mm			
8	258.54	0.41	105.48
10	222.00	0.64	141.64
12	34.00	0.92	31.28
Skupaj (S500, Ø ≤ 12 mm)			278.40
S500, Ø > 12 mm			
14	180.00	1.24	223.56
20	15.00	2.47	37.05
Skupaj (S500, Ø > 12 mm)			260.61
Skupaj			539.01

Mreže - izvilleček						
Mreža	B [cm]	L [cm]	n [kos]	Teža enote [kg/m ²]	Skupna teža [kg]	Neto vgrajena teža [kg]
Q-335	220	600	10	5.33	703.56	463.06
Skupaj					703.56	463.06

PODATKI O MATERIALIH		
BETON		
LASTNOSTI V SKLADU S SIST EN 206:2013	TRDNOSTNI RAZRED	EKSPOZICIJSKI RAZRED
- AB VERTIKALNE VEZI, SLOPI, STENE, NOSILCI	C 25/30	XC1

ZAŠČITNA PLAST BETONA DO ARMATURE	ZGORAJ	SPODAJ	ZUNAJ	ZNOTRAJ	PO ROBU
- AB VERTIKALNE VEZI, SLOPI, STENE, NOSILCI	2,5 cm	2,5 cm	2,5 cm	2,5 cm	2,5 cm

ARMATURNO JEKLO		ARMATURA POVZETA
LASTNOSTI V SKLADU S SIST EN 10080:2005	KVALITETA JEKLA	PO PROIZVAJALCU
- REBRASTE ARMATURNE PALICE	B 500 B	MERSTEEL
- VARJENE ARMATURNE MREŽE	B 500 B	MERSTEEL

  POGOJI KRIVLJENJA ARMATURE V SKLADU S SIST EN 1992-1-1:2005												
PALICE IN ŽICE	VARJENE KRIVLJENE PALICE IN REŽE, KRIVLJENE PO VARJENJU											
<table> <tr> <th>PREMER PALICE</th><th>min. PREMER VRETENA</th></tr> <tr> <td>$\varnothing \leq 16 \text{ mm}$</td><td>$\varnothing_{\text{min}} = 4\varnothing$</td></tr> <tr> <td>$\varnothing > 16 \text{ mm}$</td><td>$\varnothing_{\text{min}} = 7\varnothing$</td></tr> </table> 	PREMER PALICE	min. PREMER VRETENA	$\varnothing \leq 16 \text{ mm}$	$\varnothing_{\text{min}} = 4\varnothing$	$\varnothing > 16 \text{ mm}$	$\varnothing_{\text{min}} = 7\varnothing$	 <table> <tr> <th>min. PREMER VRETENA</th></tr> <tr> <td>$\varnothing_{\text{min}} = 5\varnothing$</td></tr> </table>  <table> <tr> <th>min. PREMER VRETENA</th></tr> <tr> <td>$d \geq 3\varnothing \rightarrow \varnothing_{\text{min}} = 5\varnothing$</td></tr> <tr> <td>$d < 3\varnothing \rightarrow \varnothing_{\text{min}} = 20\varnothing$</td></tr> </table> * Varjenje v skladu s predn ISO 17660 → $\varnothing_{\text{min}} = 5\varnothing$	min. PREMER VRETENA	$\varnothing_{\text{min}} = 5\varnothing$	min. PREMER VRETENA	$d \geq 3\varnothing \rightarrow \varnothing_{\text{min}} = 5\varnothing$	$d < 3\varnothing \rightarrow \varnothing_{\text{min}} = 20\varnothing$
PREMER PALICE	min. PREMER VRETENA											
$\varnothing \leq 16 \text{ mm}$	$\varnothing_{\text{min}} = 4\varnothing$											
$\varnothing > 16 \text{ mm}$	$\varnothing_{\text{min}} = 7\varnothing$											
min. PREMER VRETENA												
$\varnothing_{\text{min}} = 5\varnothing$												
min. PREMER VRETENA												
$d \geq 3\varnothing \rightarrow \varnothing_{\text{min}} = 5\varnothing$												
$d < 3\varnothing \rightarrow \varnothing_{\text{min}} = 20\varnothing$												

**PREKLOP ARMATURNIH MREŽ ZNAŠA min. 3x VELIKOST OKNA! PREKLOP ARMATURNIH PALIC ZNAŠA min. 50xØ!
IZVAJALEC MORA PRED NAROČILOM ARMATURE OBVEZNO PREGLEDATI VSE POZICIJE IN KOLIČINE ARMATURE
TER MOŽNOST USTREZNEGA POLAGANJA ARMATURE ZNOTRAJ PREDVIDENIH GABARITOV Z UPOŠTEVANJEM
ZAŠČITNIH PLASTI BETONA DO ARMATURE! IZVAJALEC MORA PRED IZVEDBO PREGLEDATI VSE RISBE IN
OPOZORITI PROJEKTANTA NA MOREBITNE POMANKLJIVOSTI!
PROJEKT BETONA MORA NATANČNEJE Določiti TEHNOLOG V BETONARNI!**

**NAČRT JE POTREBNO GLEDATI SKUPAJ Z NAČRTOM ARHITEKTURE IN DRUGIMI NAČRTI V PROJEKTU!
MERE JE POTREBNO PREVERITI NA LICU MESTA!**

Investitor:			Projektant:	 projektiranje in svetovanje	
Objekt:			Blaž Goljevšček s.p. Ložice 57, 5210 Deskle		
Vrsta projekta:	PZI - Projekt za izvedbo				
Vrsta načrta:	3 - NAČRT GRADBENIH KONSTRUKCIJ				
Vsebina načrta:	OPAŽNA IN ARMATURNIA RISBA: ARMATURA V OSI E				
Odg. vodja projekta:					
Odg. projektant:	Blaž Goljevšček, univ.dipl.inž.grad.		Id. št.:	IZS G-3867	
Izdela:	Blaž Goljevšček, univ.dipl.inž.grad.		Id. št.:	IZS G-3867	
Številka projekta:			Številka načrta:	PZI-10/2017	Številka risbe:
Merilo:	1:50		Datum:	Oktober 2017	