


PREBOJI ZA PREZRAČEVANJE SKOZI MEDETAŽNE NOSILCE


PREČNI PREREZ

M = 1:10

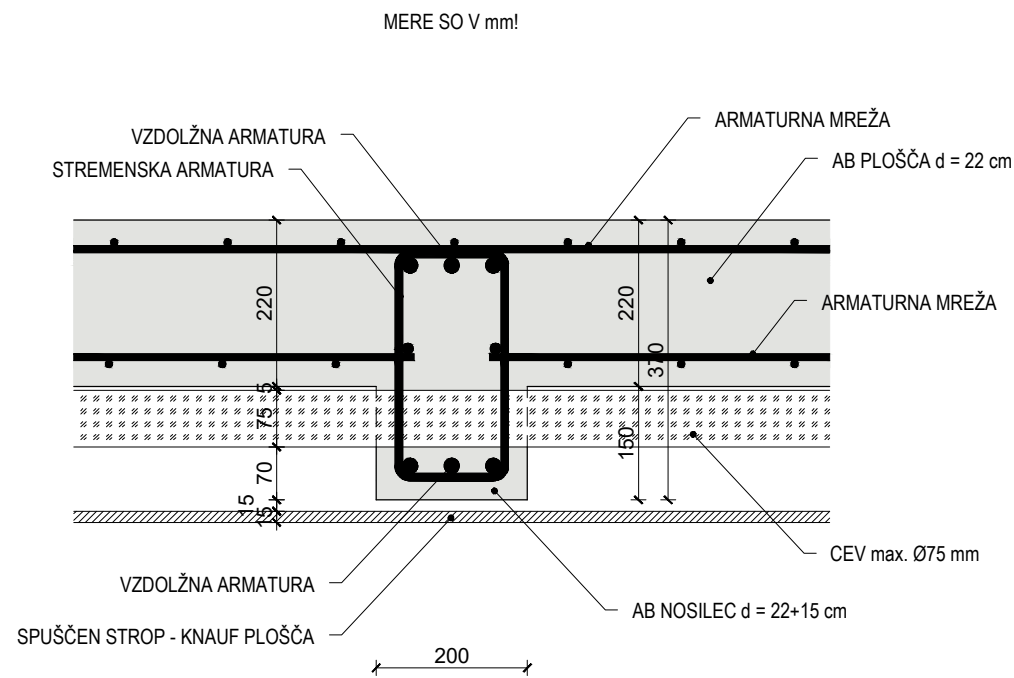

VZDOLŽNI POGLED

M = 1:10

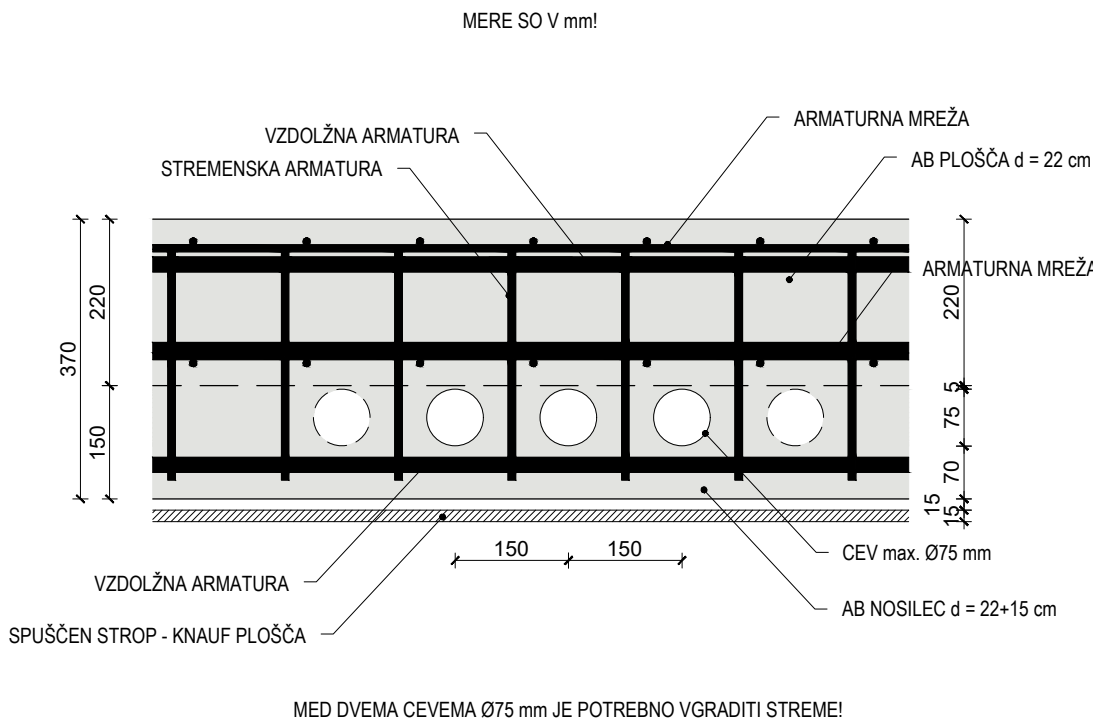


PREBOJI SKOZI MEDETAŽNE PLOŠČE

DETALJ SE SMISELNO UPORABI TUDI ZA OSTALE PREBOJE PODOBNIH DIMENZIJ
DETALJ SE SMISELNO UPORABI TUDI ZA OSTALE GEOMETRIJSKE POGOJE (npr. NI STENE)
NEGATIVE ČEZ STENE SE OB PREBOJIH USTREZNO RAZMAKNE LEVO-DESNO
DODATNA ARMATURA OB PREBOJIH NI RISANA PRI PLOŠČAH, UPOŠTEVANA JE POD
DODATNO KONSTRUKTIVNO ARMATURO


TLORIS

M = 1:10

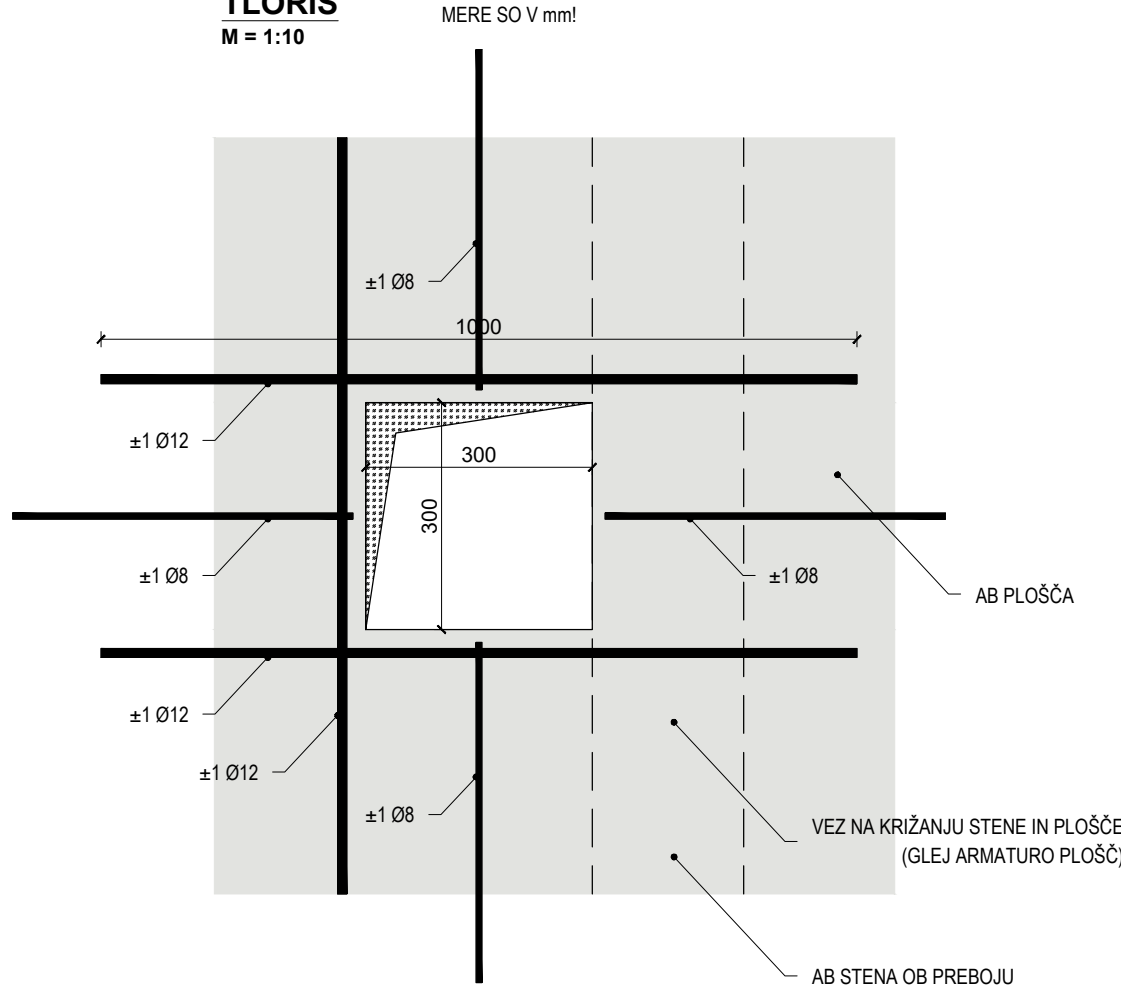

PREREZ

M = 1:10

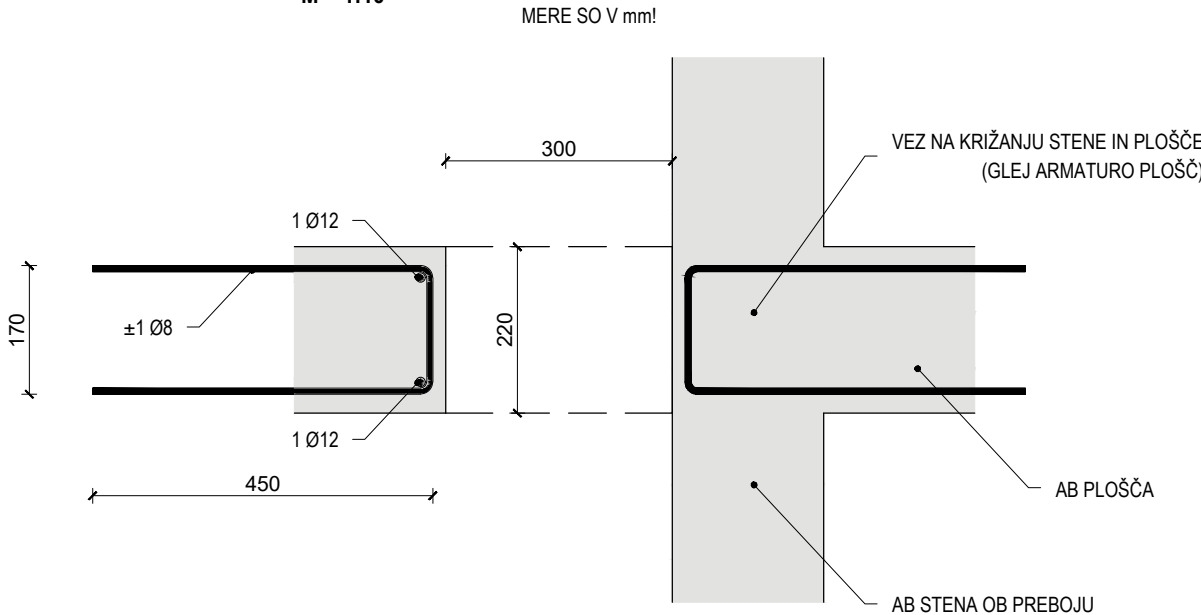


PREBOJI SKOZI KLETNE NOSILCE

DETALJ SE SMISELNO UPORABI TUDI ZA OSTALE PREBOJE PODOBNIH DIMENZIJ (MAX. PREBOJ ZNAŠA 200 mm)
DETALJ SE SMISELNO UPORABI TUDI ZA OSTALE GEOMETRIJSKE POGOJE (npr. PREBOJ BOLJ POD PLOŠČO)
DODATNA ARMATURA OB PREBOJIH NI RISANA PRI NOSILCIH, UPOŠTEVANA JE POD DODATNO KONSTRUKTIVNO ARMATURO

POGLED

M = 1:10

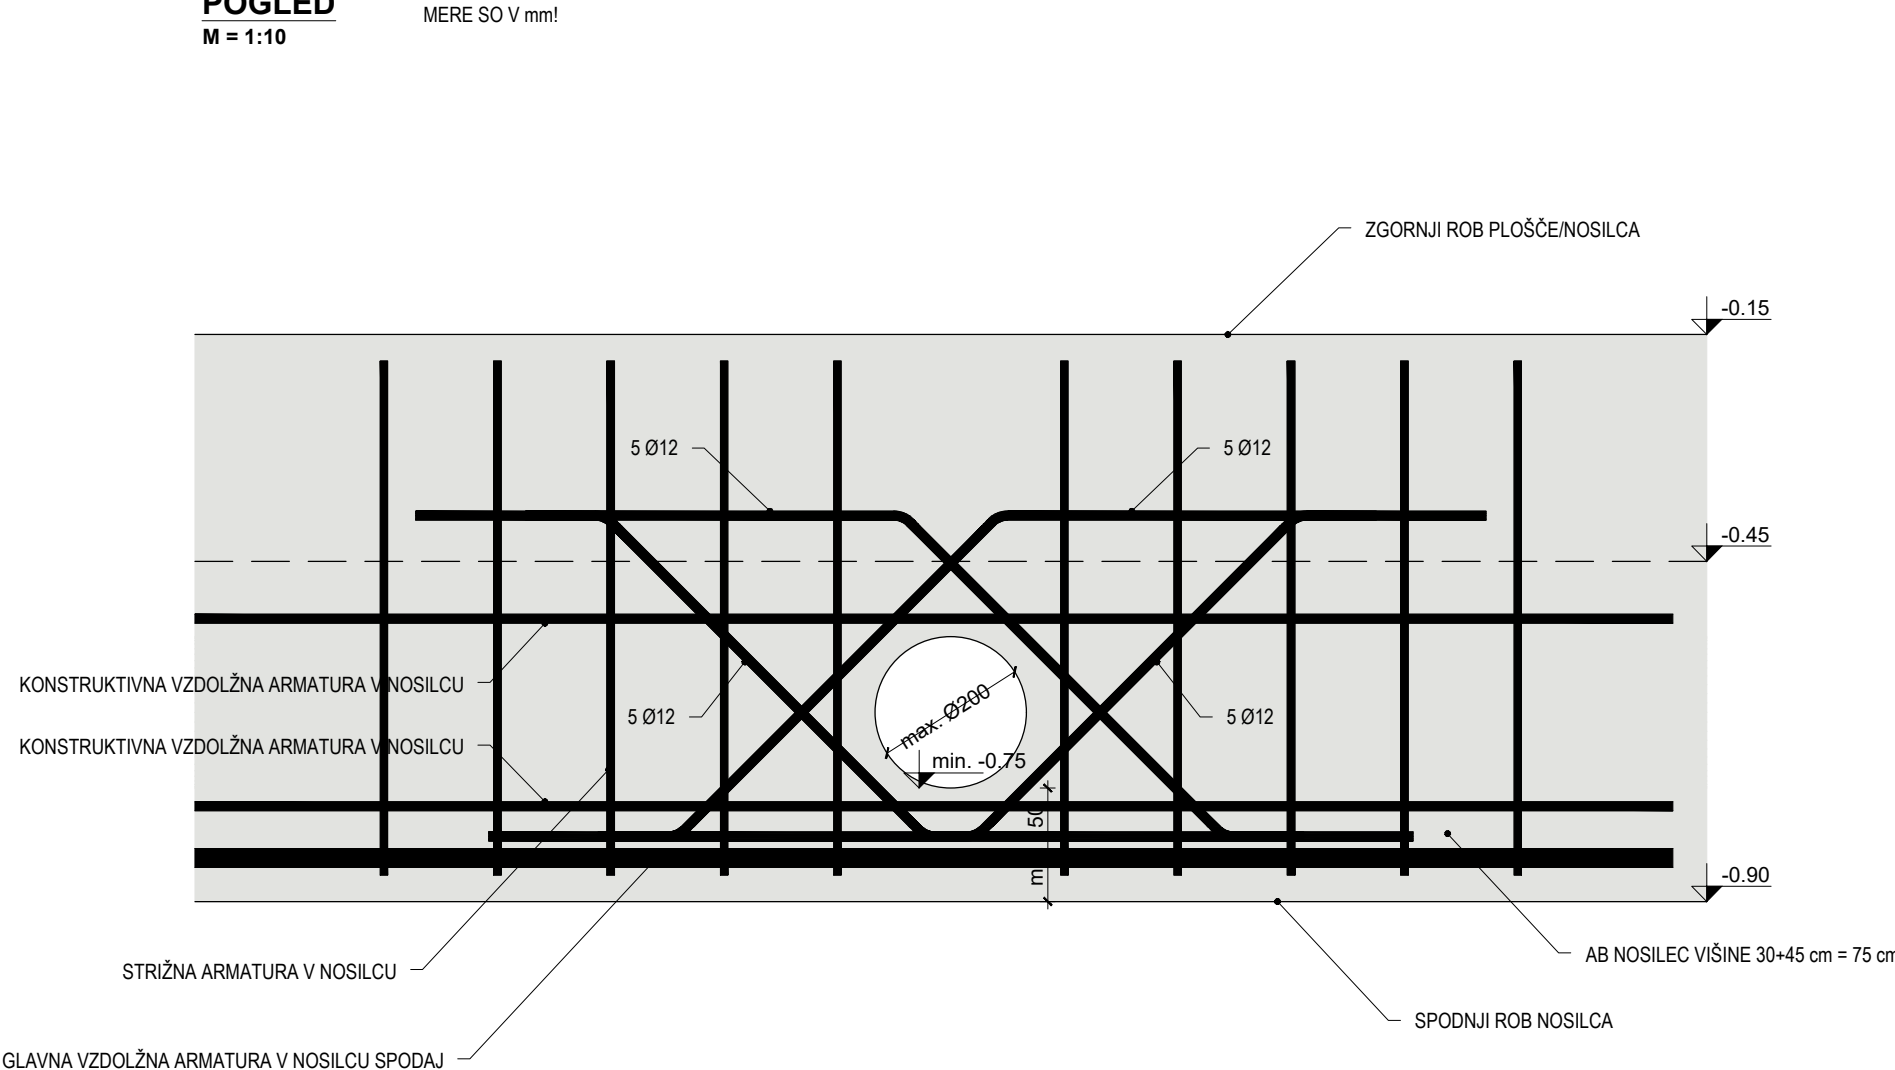

PODATKI O MATERIALIH

BETON	TRDNOSTNI RAZRED	EKSPLOZICIJSKI RAZRED
- TEMELJNE PLOŠČE poz. TP12, TP1 in TP1	C 30/37	XC4, XD3, XF4, PV-II, VODOTESEN
- PLOŠČA NAD KLETJO poz. P10 - NIŽJI DEL	C 30/37	XC4, PV-II, VODOTESEN
- PLOŠČA NAD KLETJO poz. P10 - VIŠJI DEL	C 30/37	XC3
- MEDETAŽNE PLOŠČE poz. P11, P12 in P13	C 30/37	XC1
- STREŠNA PLOŠČA poz. P14	C 30/37	XC1
- BALKONSKE PLOŠČE	C 30/37	XC3
- OBODNE STENE KLETI PROTI TERENU	C 30/37	XC4, XD3, XF4, PV-II, VODOTESEN
- NOTRANJE STENE KLETI	C 30/37	XC4, XD3, XF4, PV-II
- SLOPI V KLETI	C 50/60 !!!	XC4, XD3, XF4, PV-II
- NOTRANJE IN OBODNE STENE NAD KLETJO	C 30/37	XC1
- STOPNICE	C 30/37	XC1
- PODLOŽNI BETON	C 30/37	X0

ZAŠČITNA PLAST BETONA DO ARMATURE	ZGORAJ	SPODAJ	ZUNAJ	ZNOTRAJ	PO ROBU
- TEMELJNE PLOŠČE poz. TP12, TP1 in TP1	5,0 cm	5,0 cm	/	/	5,0 cm
- PLOŠČA NAD KLETJO poz. P10 - NIŽJI DEL	5,0 cm	3,0 cm	/	/	5,0 cm
- PLOŠČA NAD KLETJO poz. P10 - VIŠJI DEL	3,0 cm	3,0 cm	/	/	3,0 cm
- MEDETAŽNE PLOŠČE poz. P11, P12 in P13	2,5 cm	2,5 cm	/	/	2,5 cm
- STREŠNA PLOŠČA poz. P14	2,5 cm	2,5 cm	/	/	2,5 cm
- BALKONSKE PLOŠČE	3,0 cm	3,0 cm	/	/	3,0 cm
- OBODNE STENE KLETI PROTI TERENU	/	/	5,0 cm	3,0 cm	5,0 cm
- NOTRANJE STENE KLETI	/	/	2,5 cm	2,5 cm	2,5 cm
- SLOPI V KLETI	/	/	/	/	3,0 cm
- NOTRANJE IN OBODNE STENE NAD KLETJO	/	/	2,5 cm	2,5 cm	2,5 cm
- STOPNICE	2,5 cm	2,5 cm	/	/	2,5 cm
- PODLOŽNI BETON	/	/	/	/	/

PREKLOP ARMATURNIH MREŽ ZNAŠA min. 3x VELIKOST OKNA ZA ARMATURNE MREŽE VEČJE OD Q-335!
PREKLOP ARMATURNIH MREŽ ZNAŠA min. 2x VELIKOST OKNA ZA ARMATURNE MREŽE Q335 ALI MANJŠE!
VERTIKALNI PREKLOP ARMATURNI MREŽ PRI STENAH ZNAŠA min. 50 cm!
PREKLOP ARMATURNIH PALIC ZNAŠA min. 50xØ!
IZVAJALEC MORA PRED NAROČILOM ARMATURE OBVEZNO PREGLEDATI VSE POZICIJE IN KOLIČINE ARMATURE
TER MOŽNOST USTREZNEGA POLAGANJA ARMATURE ZNOTRAJ PREDVIDENIH GABARITOV Z UPOŠTEVANJEM
ZAŠČITNIH PLASTI BETONA DO ARMATURE! IZVAJALEC MORA PRED IZVEDBO PREGLEDATI VSE RISBE IN
OPOZORITI PROJEKTANTA NA MOREBITNE POMANKLJIVOSTI!
PROJEKT BETONA MORA NATANČNEJE DOLOČITI TEHNOLOG V BETONARNI!

NAČRT JE POTREBNO GLEDATI SKUPAJ Z NAČRTOM ARHITEKTURE IN DRUGIMI NAČRTI V PROJEKTU!
PRI IZVEDBI NETIPIČNIH PREBOJEV IN DEVIACIJ ZNOTRAJ KONSTRUKCIJSKIH ELEMENTOV (PLOŠČE, NOSILCI) JE NUJNO
POTREBNA PRISOTNOST PROJEKTANTA STROJNIH INSTALACIJ!
MERE JE POTREBNO PREVERITI NA LICU MESTA!

Investitor:	Projektant: IBG projektiranje in svetovanje Blaž Goljevšček s.p. Ložice 57, 5210 Deskle		
Objekt:			
Vrsta projekta:	PZI - Projekt za izvedbo		
Vrsta načrta:	3 - NAČRT GRADBENIH KONSTRUKCIJ		
Vsebina načrta:	DETAJL: IZVEDBA PREBOJEV SKOZI NOSILCE IN PLOŠČE		
Odg. vodja projekta:			
Odg. projektant:	Blaž Goljevšček, univ.dipl.inž.grad.	Id. št.: IZS G-3867	
Izdela:	Blaž Goljevšček, univ.dipl.inž.grad.	Id. št.: IZS G-3867	
Številka projekta:		Številka načrta: PZI-4/2017	Številka risbe:
Merilo:	1:10	Datum: Junij 2018	