


ARMATURA PLOŠČE NAD PRITLIČJEM


TLORIS SPODNJE ARMATURE

M = 1:50

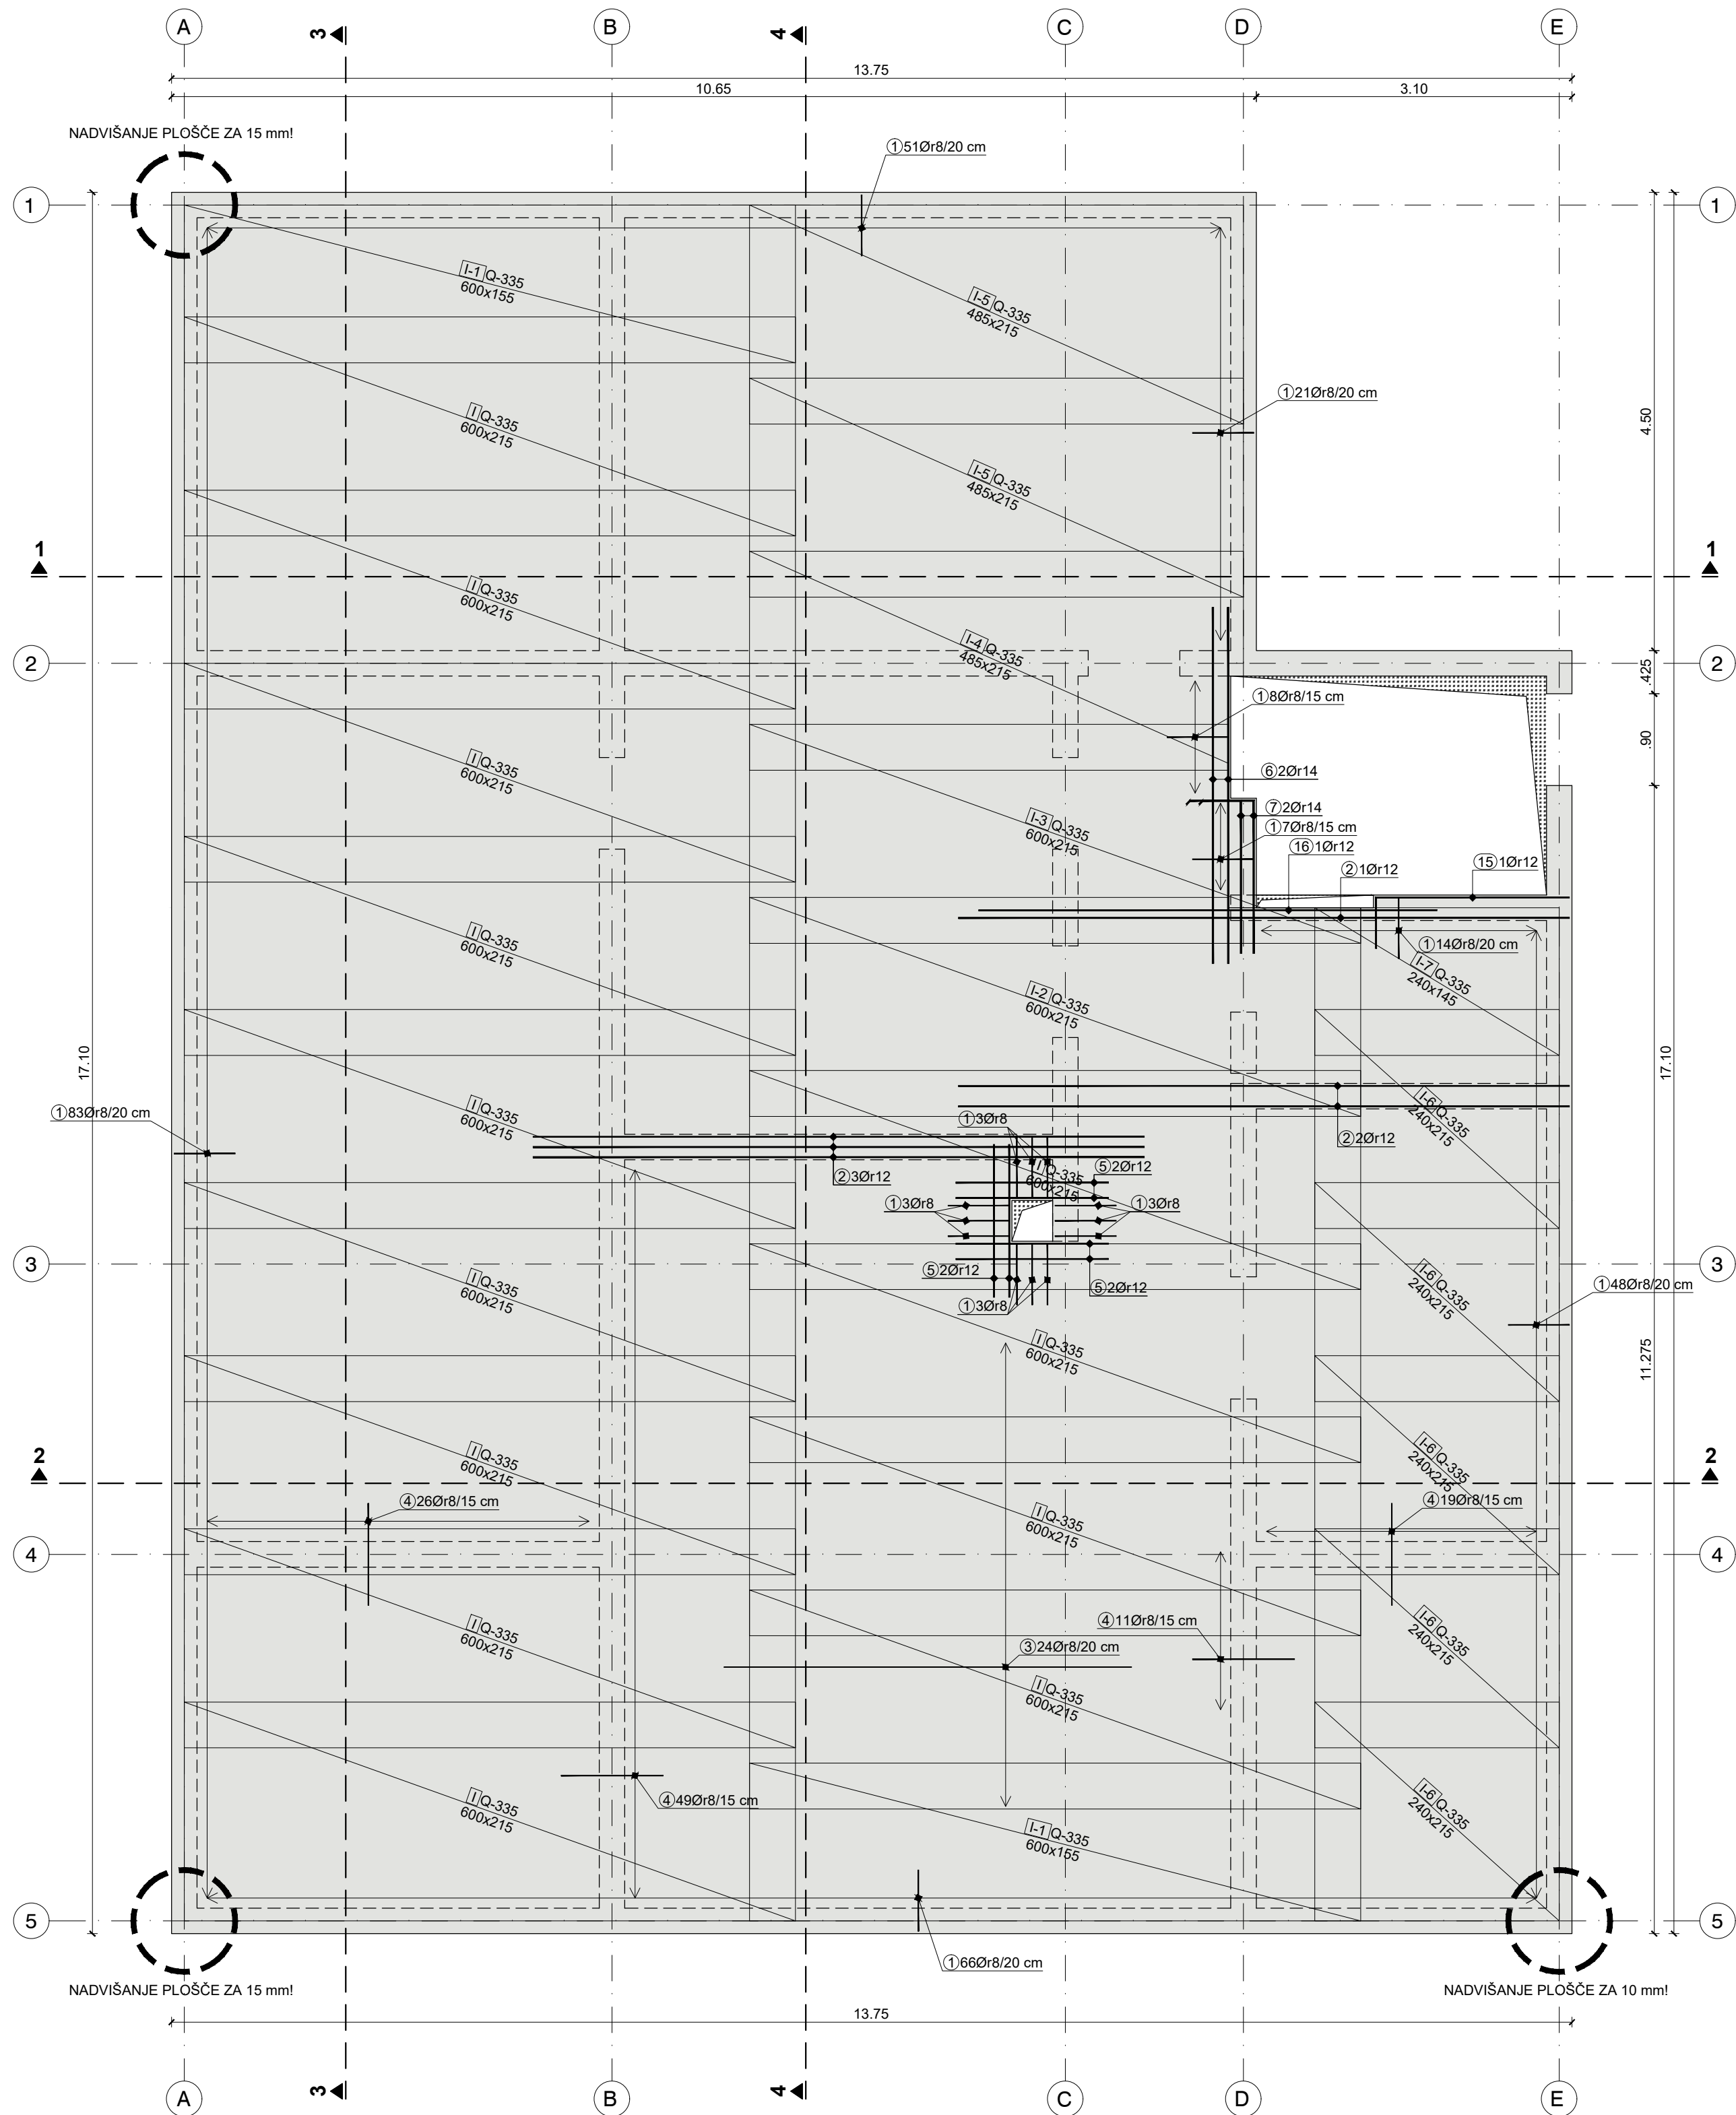


PREREZ 1-1

M = 1:50

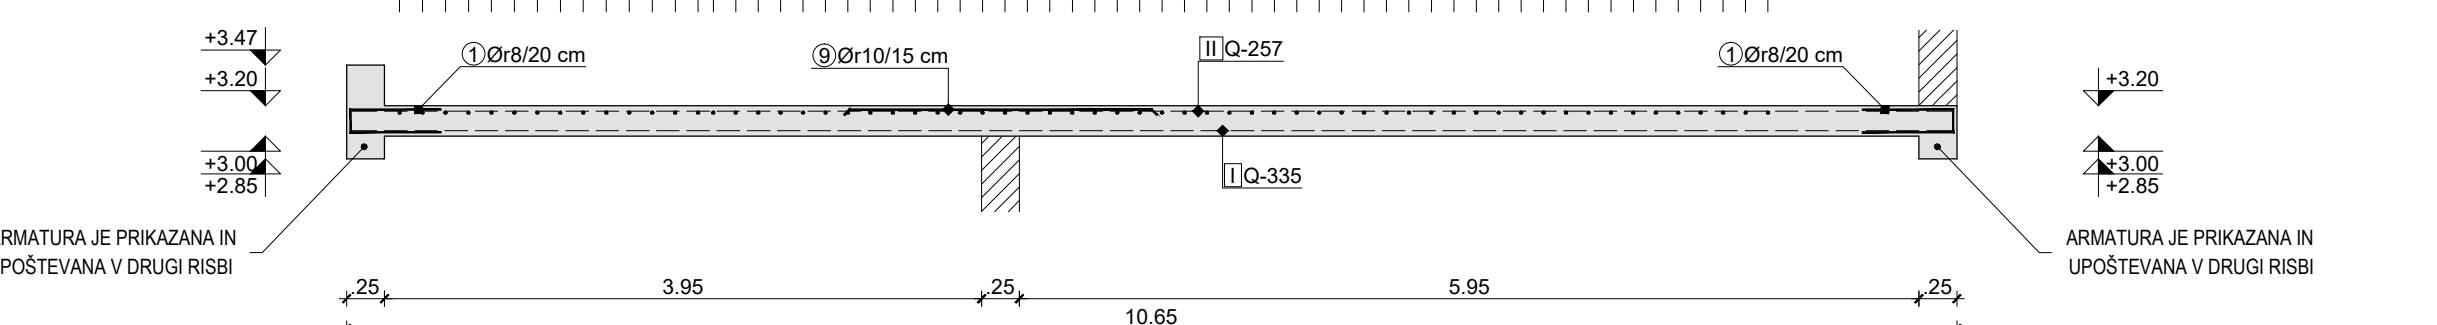


PREREZ 2-2

M = 1:50

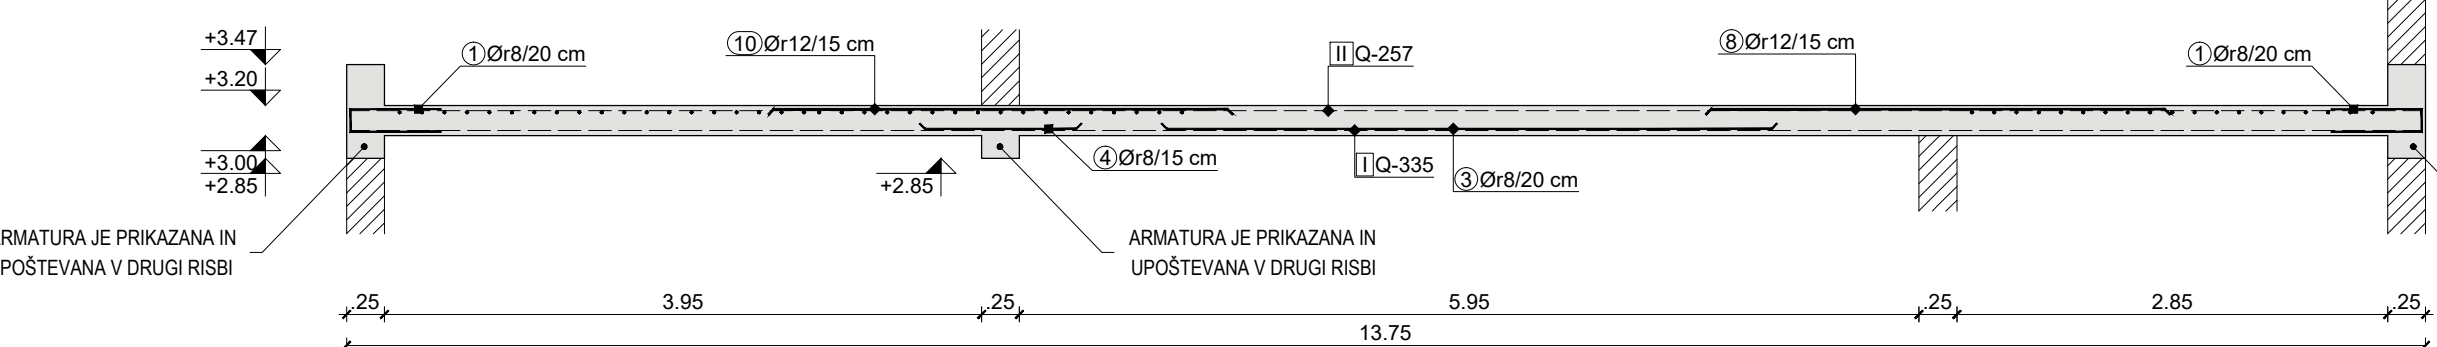


TLORIS ZGORNJE ARMATURE

M = 1:50

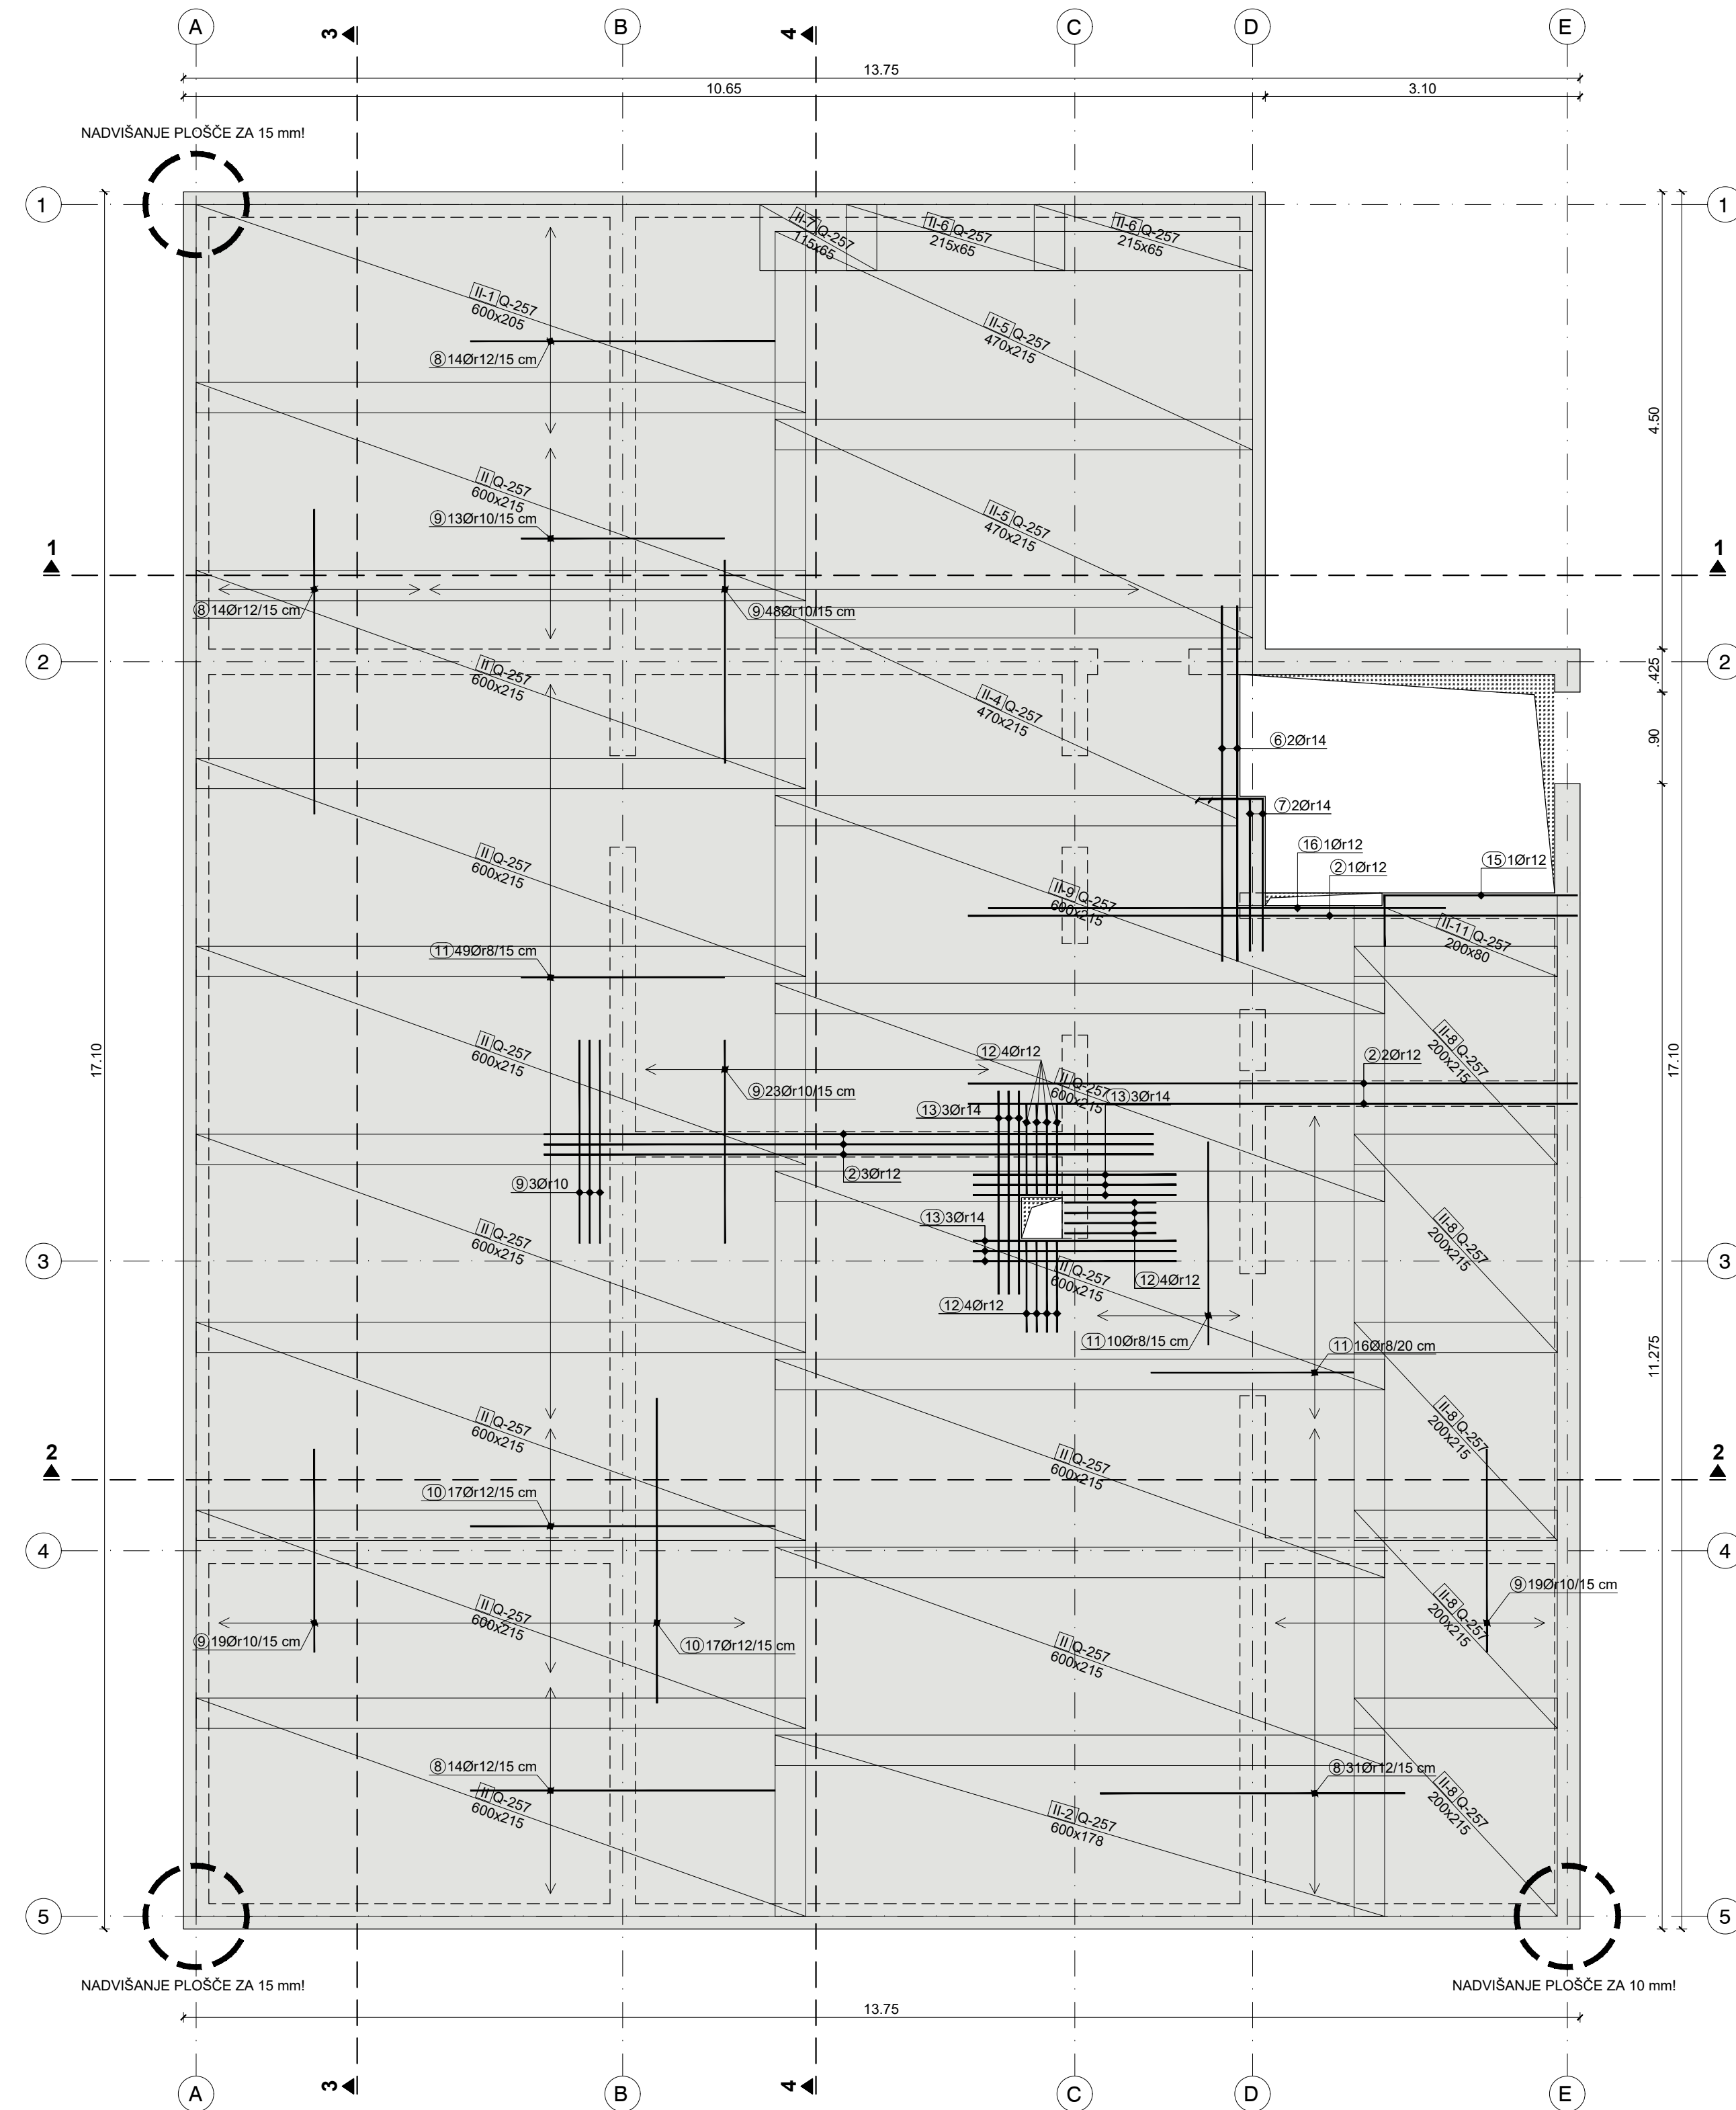


PREREZ 3-3

M = 1:50

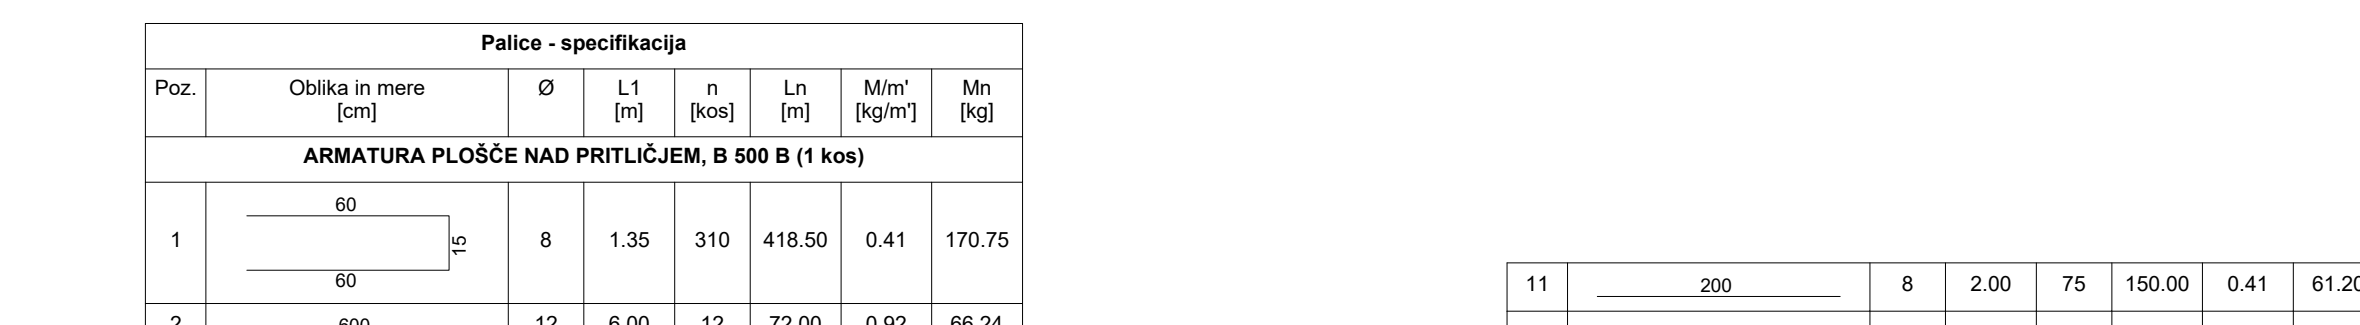


PREREZ 4-4

M = 1:50

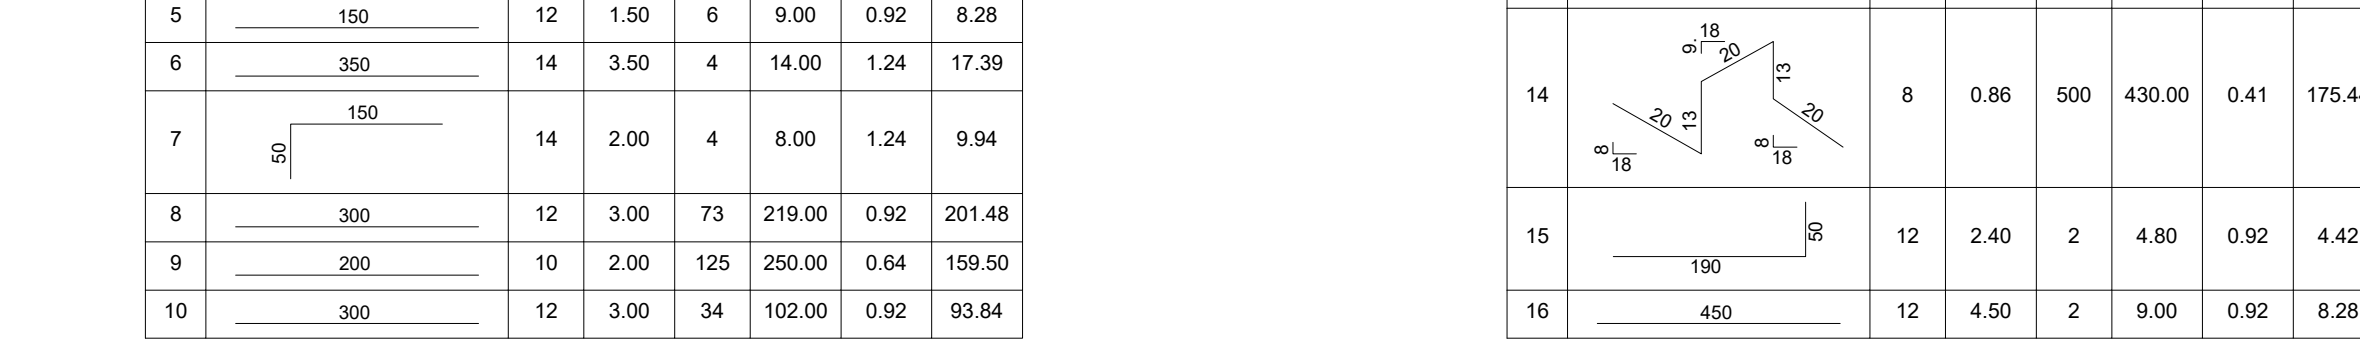


PREREZ 3-3

M = 1:50

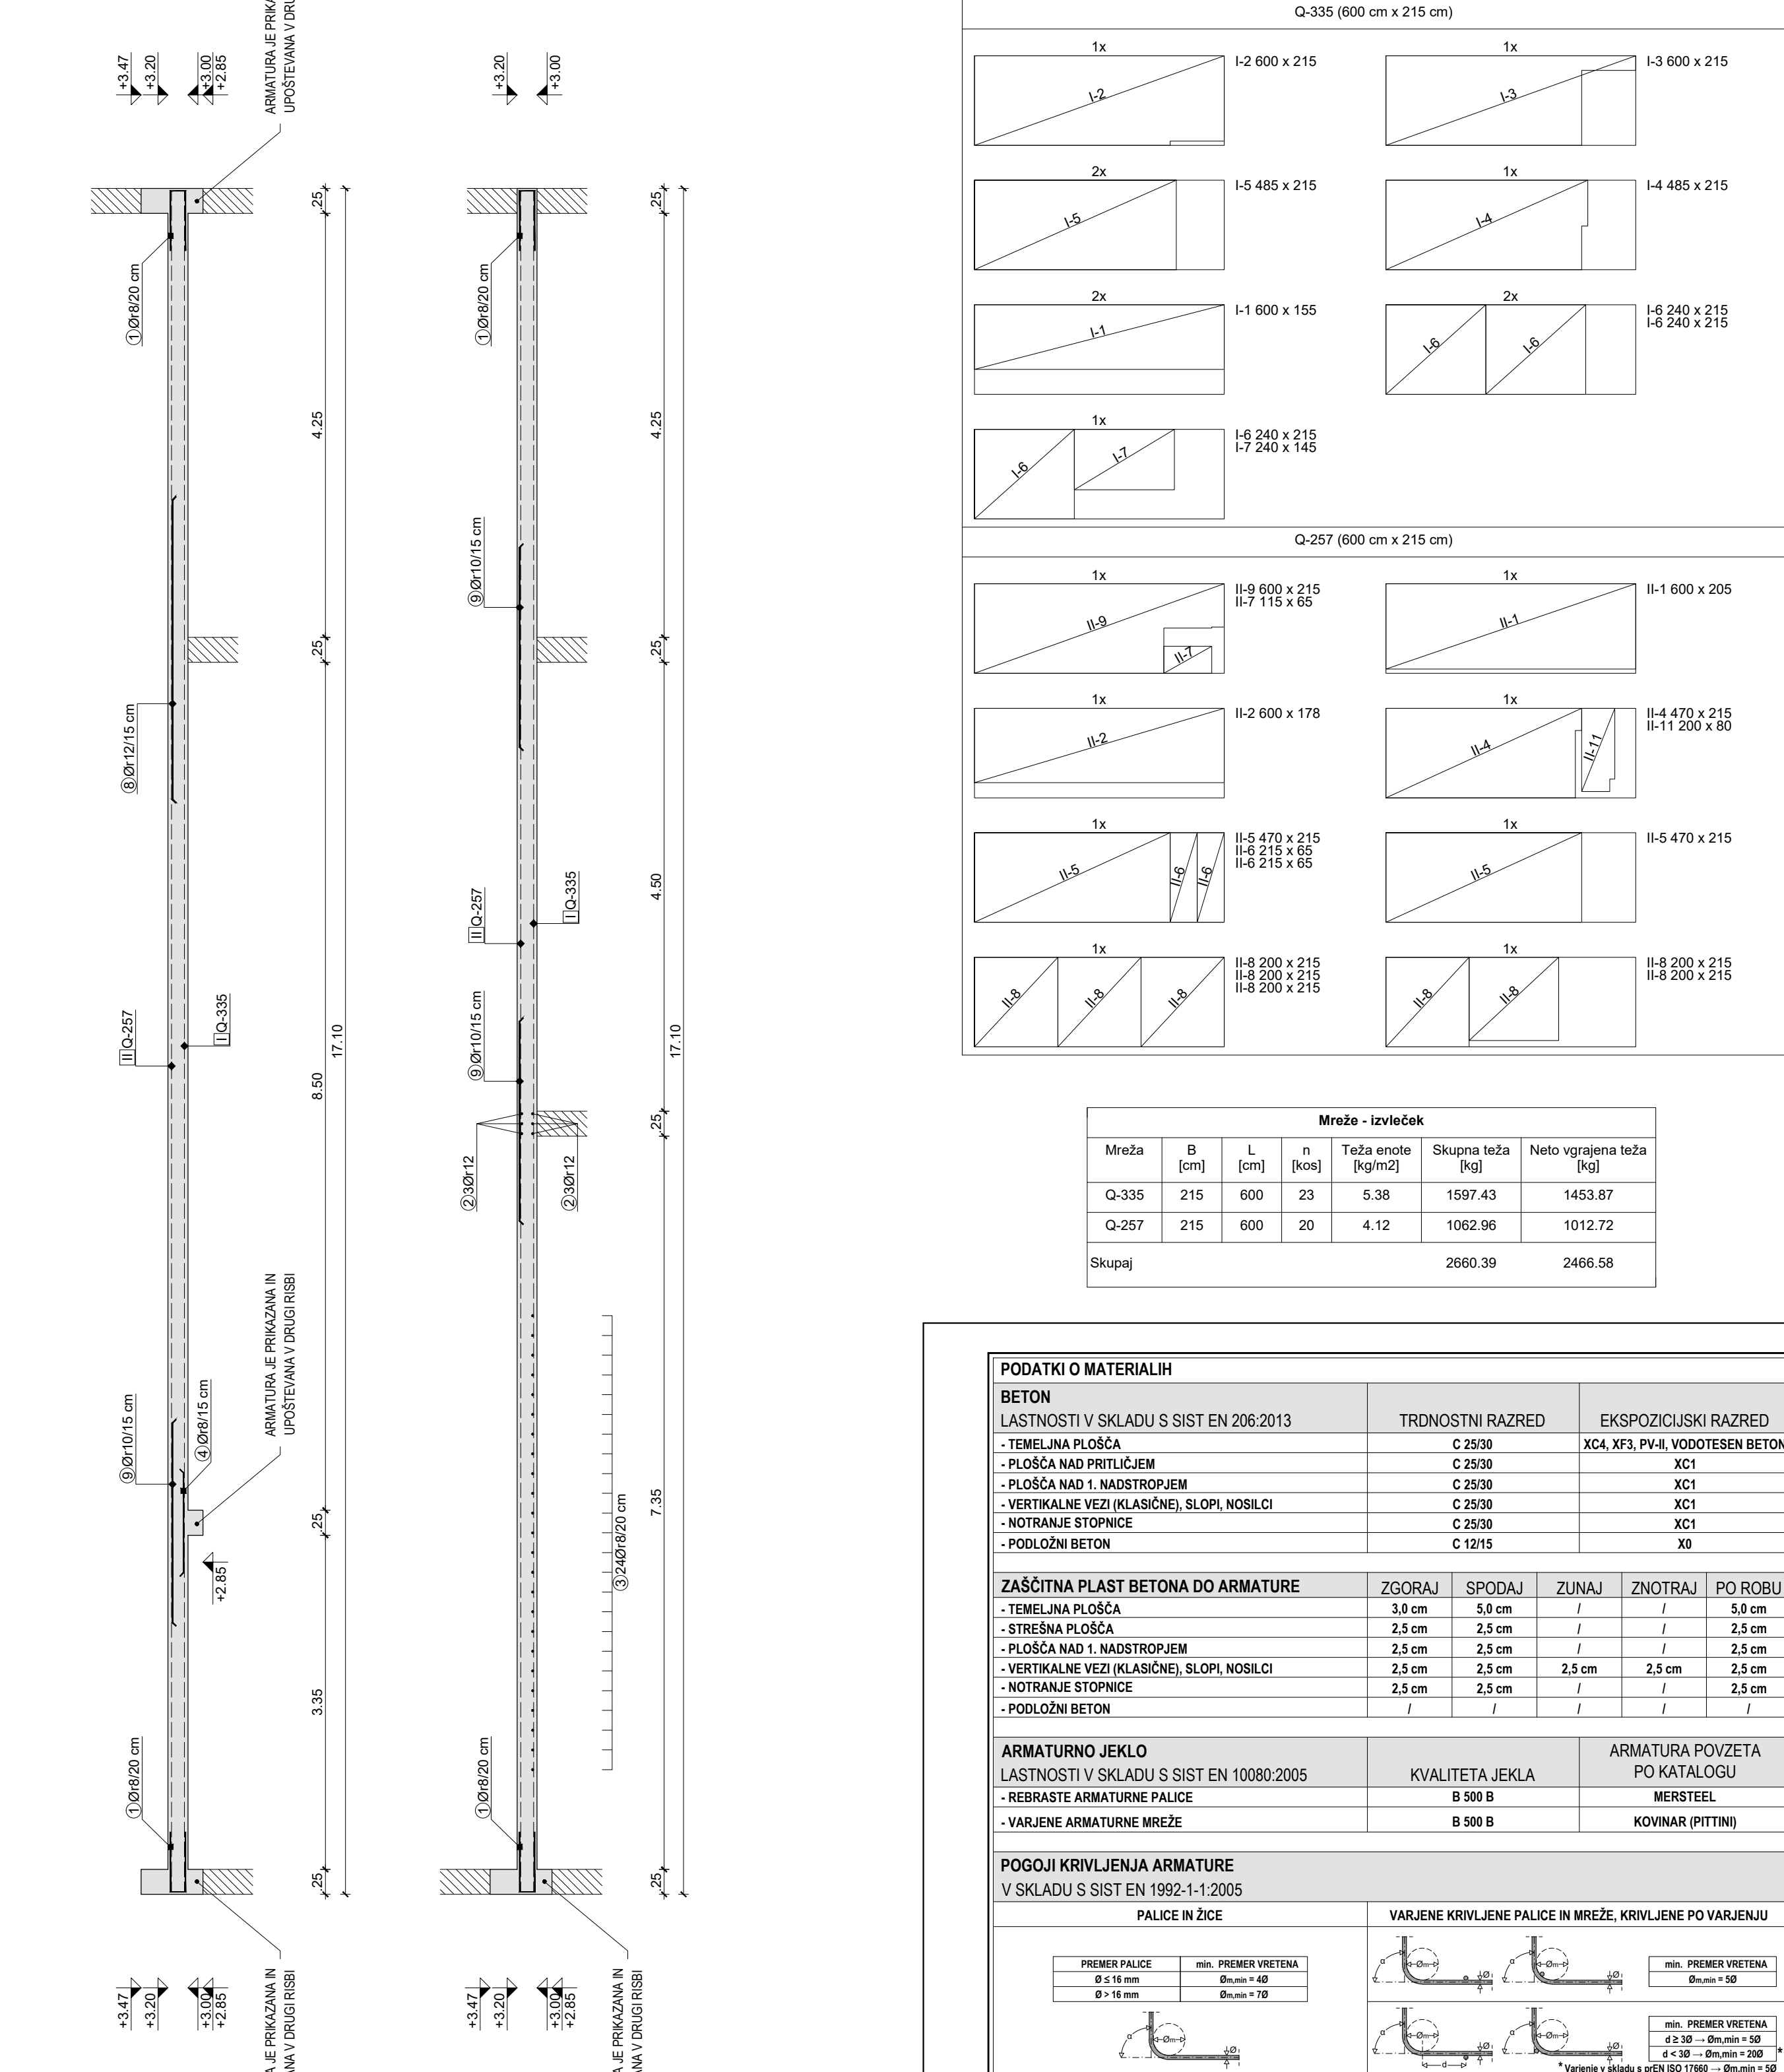


PREREZ 4-4

M = 1:50

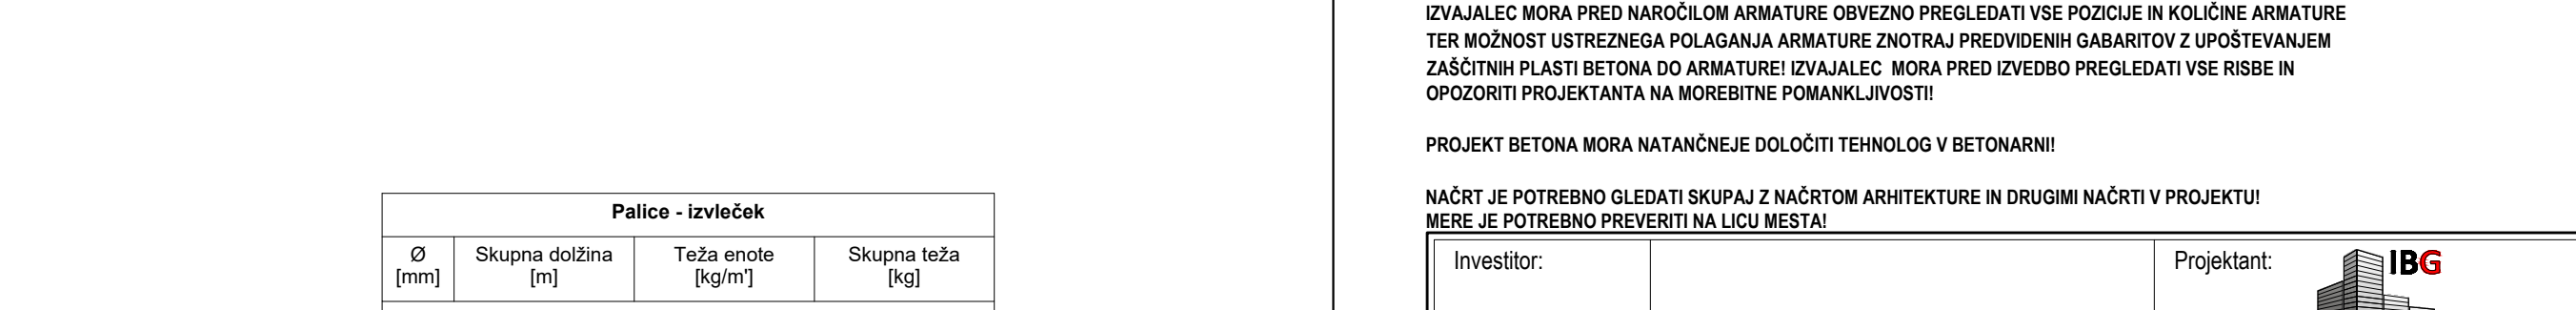


PREREZ 3-3

M = 1:50

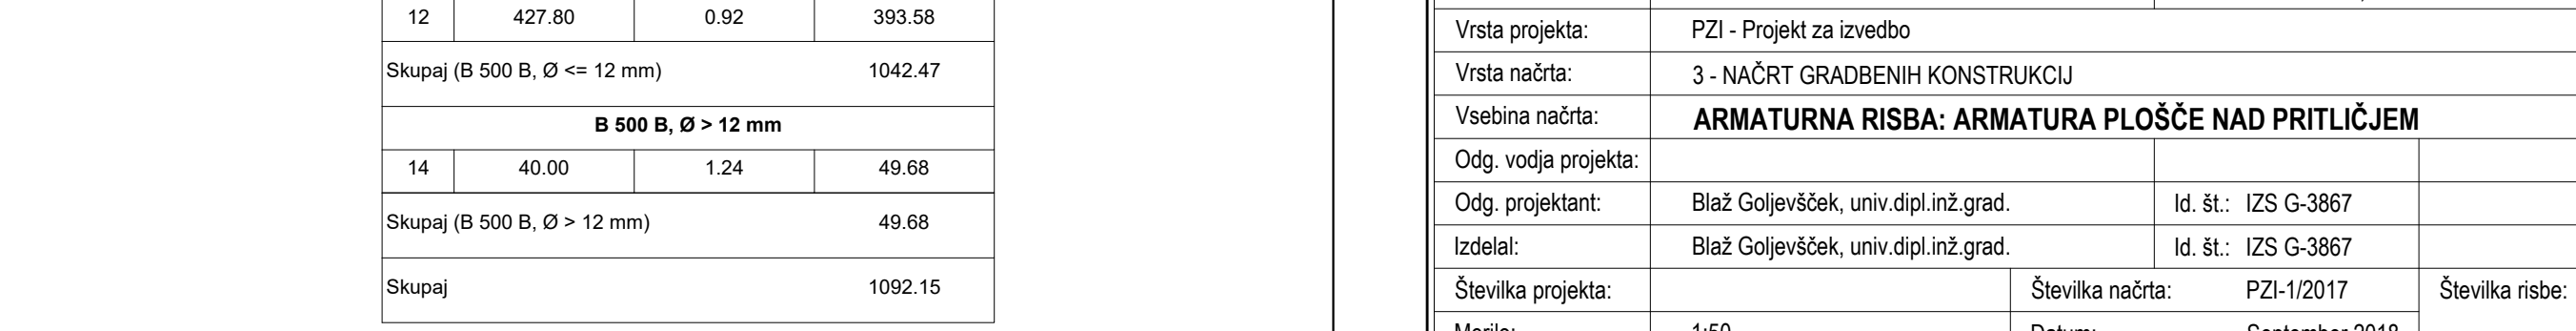

PREREZ 4-4

M = 1:50

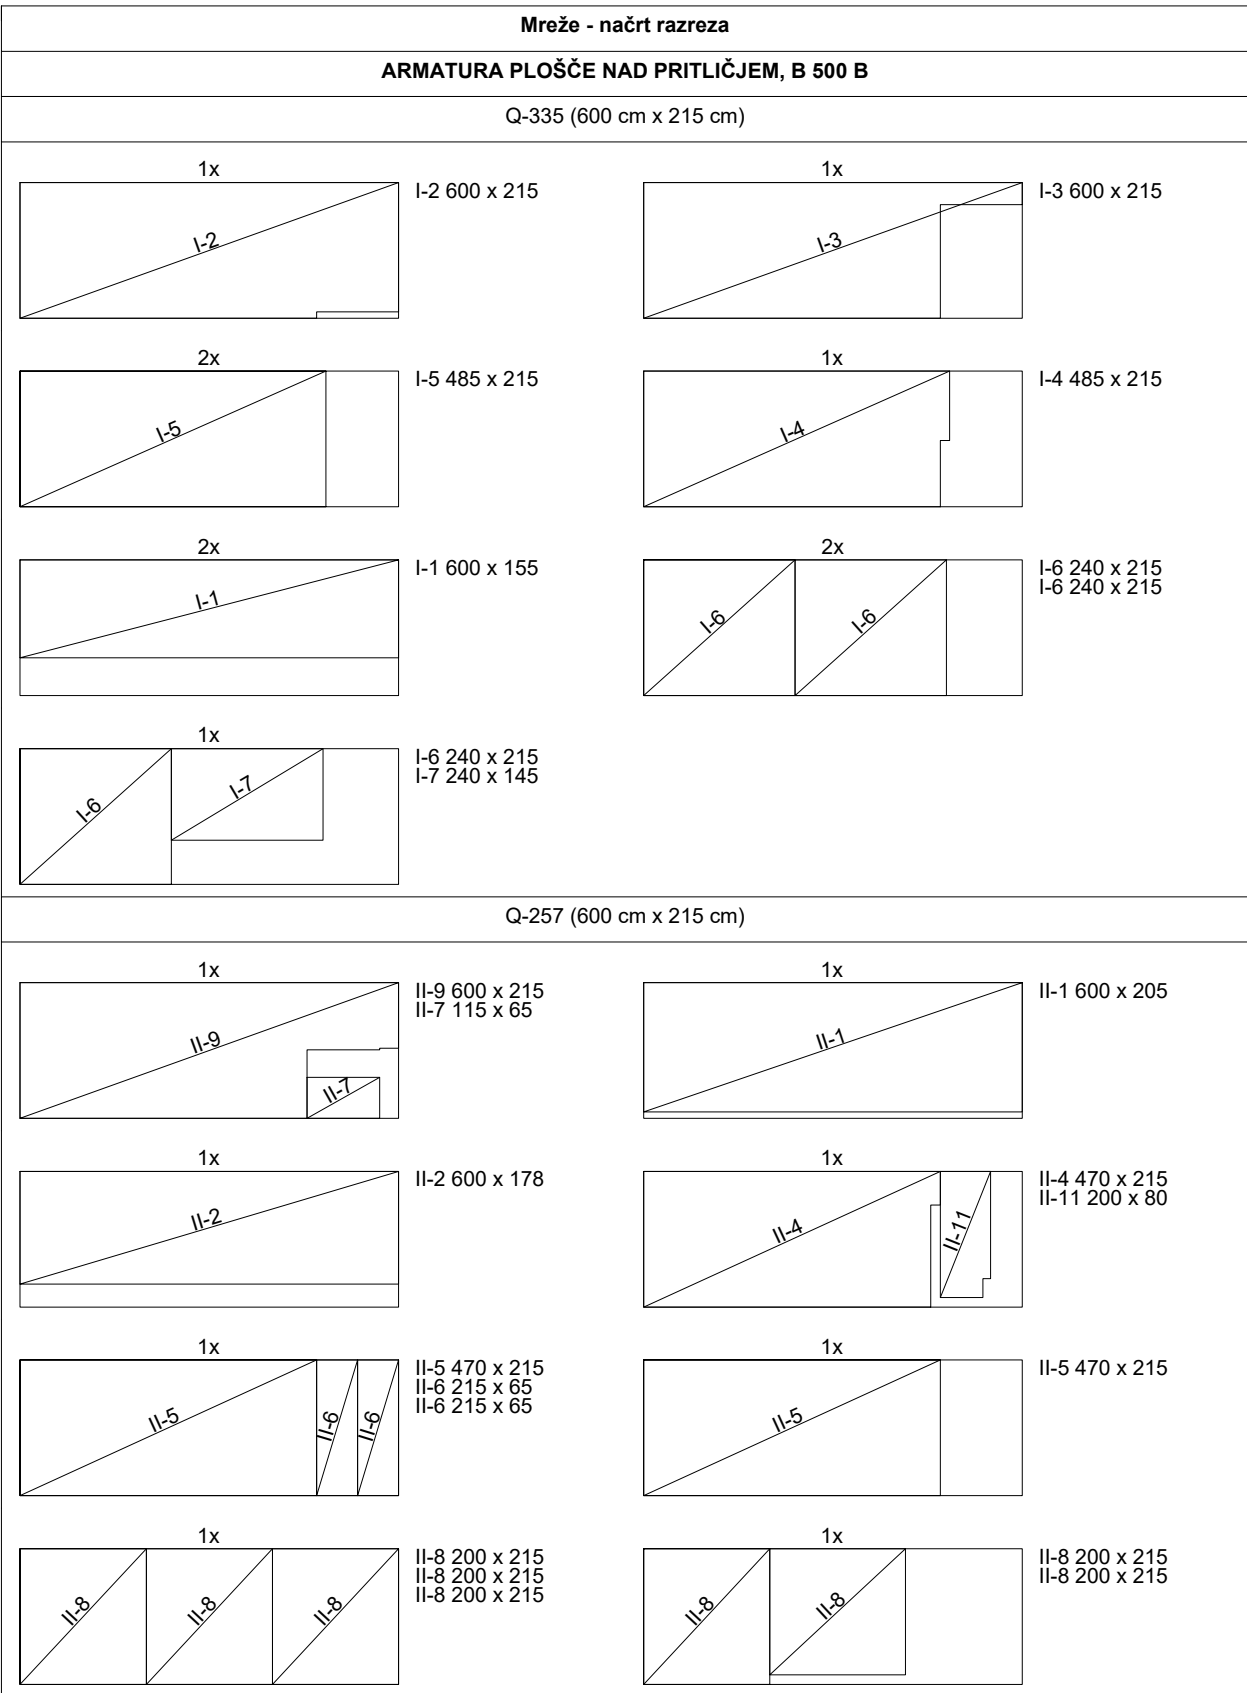

Mreža - izvelek						
Mreža	B [mm]	L [mm]	n [kos]	Teža enote [kg/m²]	Skupna teža [kg]	Neto vgrajena teža [kg]
Q-335	215	600	23	5.38	1597.43	1453.87
Q-257	215	600	20	4.12	1062.96	1012.72
Skupaj					2660.39	2466.58

PODATKI O MATERIALIH				
BETON				
LASTNOSTI V SKLADU S SIST EN 206:2013				
TEMELJNA PLOŠČA				
ZASČITNA PLAST BETONA DO ARMATURE				
	ZGORAJ	SPODAJ	ZUNAJ	ZNOTRAJ
- STREŠNA PLOŠČA	2.5 cm	2.5 cm	/	/
- PLOŠČA NAD 1. NADSTROPJEM	2.5 cm	2.5 cm	/	/
- VERTIKALNE VEZI (KLASIČNE), SLOPI, NOSILCI	2.5 cm	2.5 cm	2.5 cm	2.5 cm
- NOTRANJE STOPNICE	2.5 cm	2.5 cm	/	/
ARMATURNO JEKLO				
LASTNOSTI V SKLADU S SIST EN 10080:2005				
REBRASTE ARMATURNE PALICE				
- REBRASTE ARMATURNE PALICE	B 500 B			ARMATURA POVZETA PO KATALOGU
- VARJENE ARMATURNE MREŽE	B 500 B			MERSTEEL KOVINAR (PITINI)
POGOJI KRIVILJENJA ARMATURE				
V SKLADU S SIST EN 1992-1-1:2005				
PALICE IN ŽICE				
VARJENE KRIVILJENE PALICE IN MREŽE, KRIVILJENE PO VARJENJU				
min. PREMER VRETNJA				

OPOMBE:
PREKLOP ARMATURNIH MREŽ ZNAŠA MIN. 3x VELIKOST OKNA ZA ARMATURNE MREŽE VEČJE OD Q-335!
PREKLOP ARMATURNIH MREŽ ZNAŠA MIN. 2x VELIKOST OKNA ZA ARMATURNE MREŽE Q-335 ALI MANJŠE!
VERTIKALNI PREKLOP ARMATURNIH MREŽ PRO STENAH ZNAŠA MIN. 50 cm!
PREKLOP ARMATURNIH PALIC ZNAŠA MIN. 50 cm!

IZVAJALEC MORA PRED NARČLOM ARMATURE OBVEZNO PREGLEDATI VSE POZICIJE IN KOLIČINE ARMATURE TER MOŽNOST USTREZNEGA POLAGANJA ARMATURE ZNOTRAJ PREDVIDENIH GABARITOV Z UPOŠTEVANJEM ZASČITNE PLASTE BETONA DO ARMATURE! IZVAJALEC MORA PRED IZVEDBO PREGLEDATI VSE RISBE IN OPOZORITI PROJEKTANTA NA MOREBITNE POMANKLJIVOSTI!

PROJEKT BETONA MORA NATANČNEJE DOLOČITI TEHNOLOGIJO V BETONARNI!

NARČIT JE POTREBNO GLEDATI SKUPAJ Z NARČNOM ARHITEKTURE IN DRUGIMI NARČNI V PROJEKTU! MERE JE POTREBNO PREVERITI NA LČU MESTA!

Investitor:	Projektant:	IBG
Objekt:	projekiranje in svetovanje	
Vrsta projekta:	PZI - Projekt za izvedbo	
Vrsta načrta:	3 - NARČIT GRADBENIH KONSTRUKCIJ	
Vsebinska načrta:	ARMATURNI RISA: ARMATURA PLOŠČE NAD PRITLIČJEM	
Odg. vodja projekta:		
Odg. projektant:	Blaž Goljevšek, univ.dipl.inž.grad.	Id. št.: IZS G-3867
Izdajal:	Blaž Goljevšek, univ.dipl.inž.grad.	Id. št.: IZS G-3867
Številka projekta:		Številka načrta: PZI-1/2017
Merilo:	1:50	Datum: September 2018
		Številka risbe: